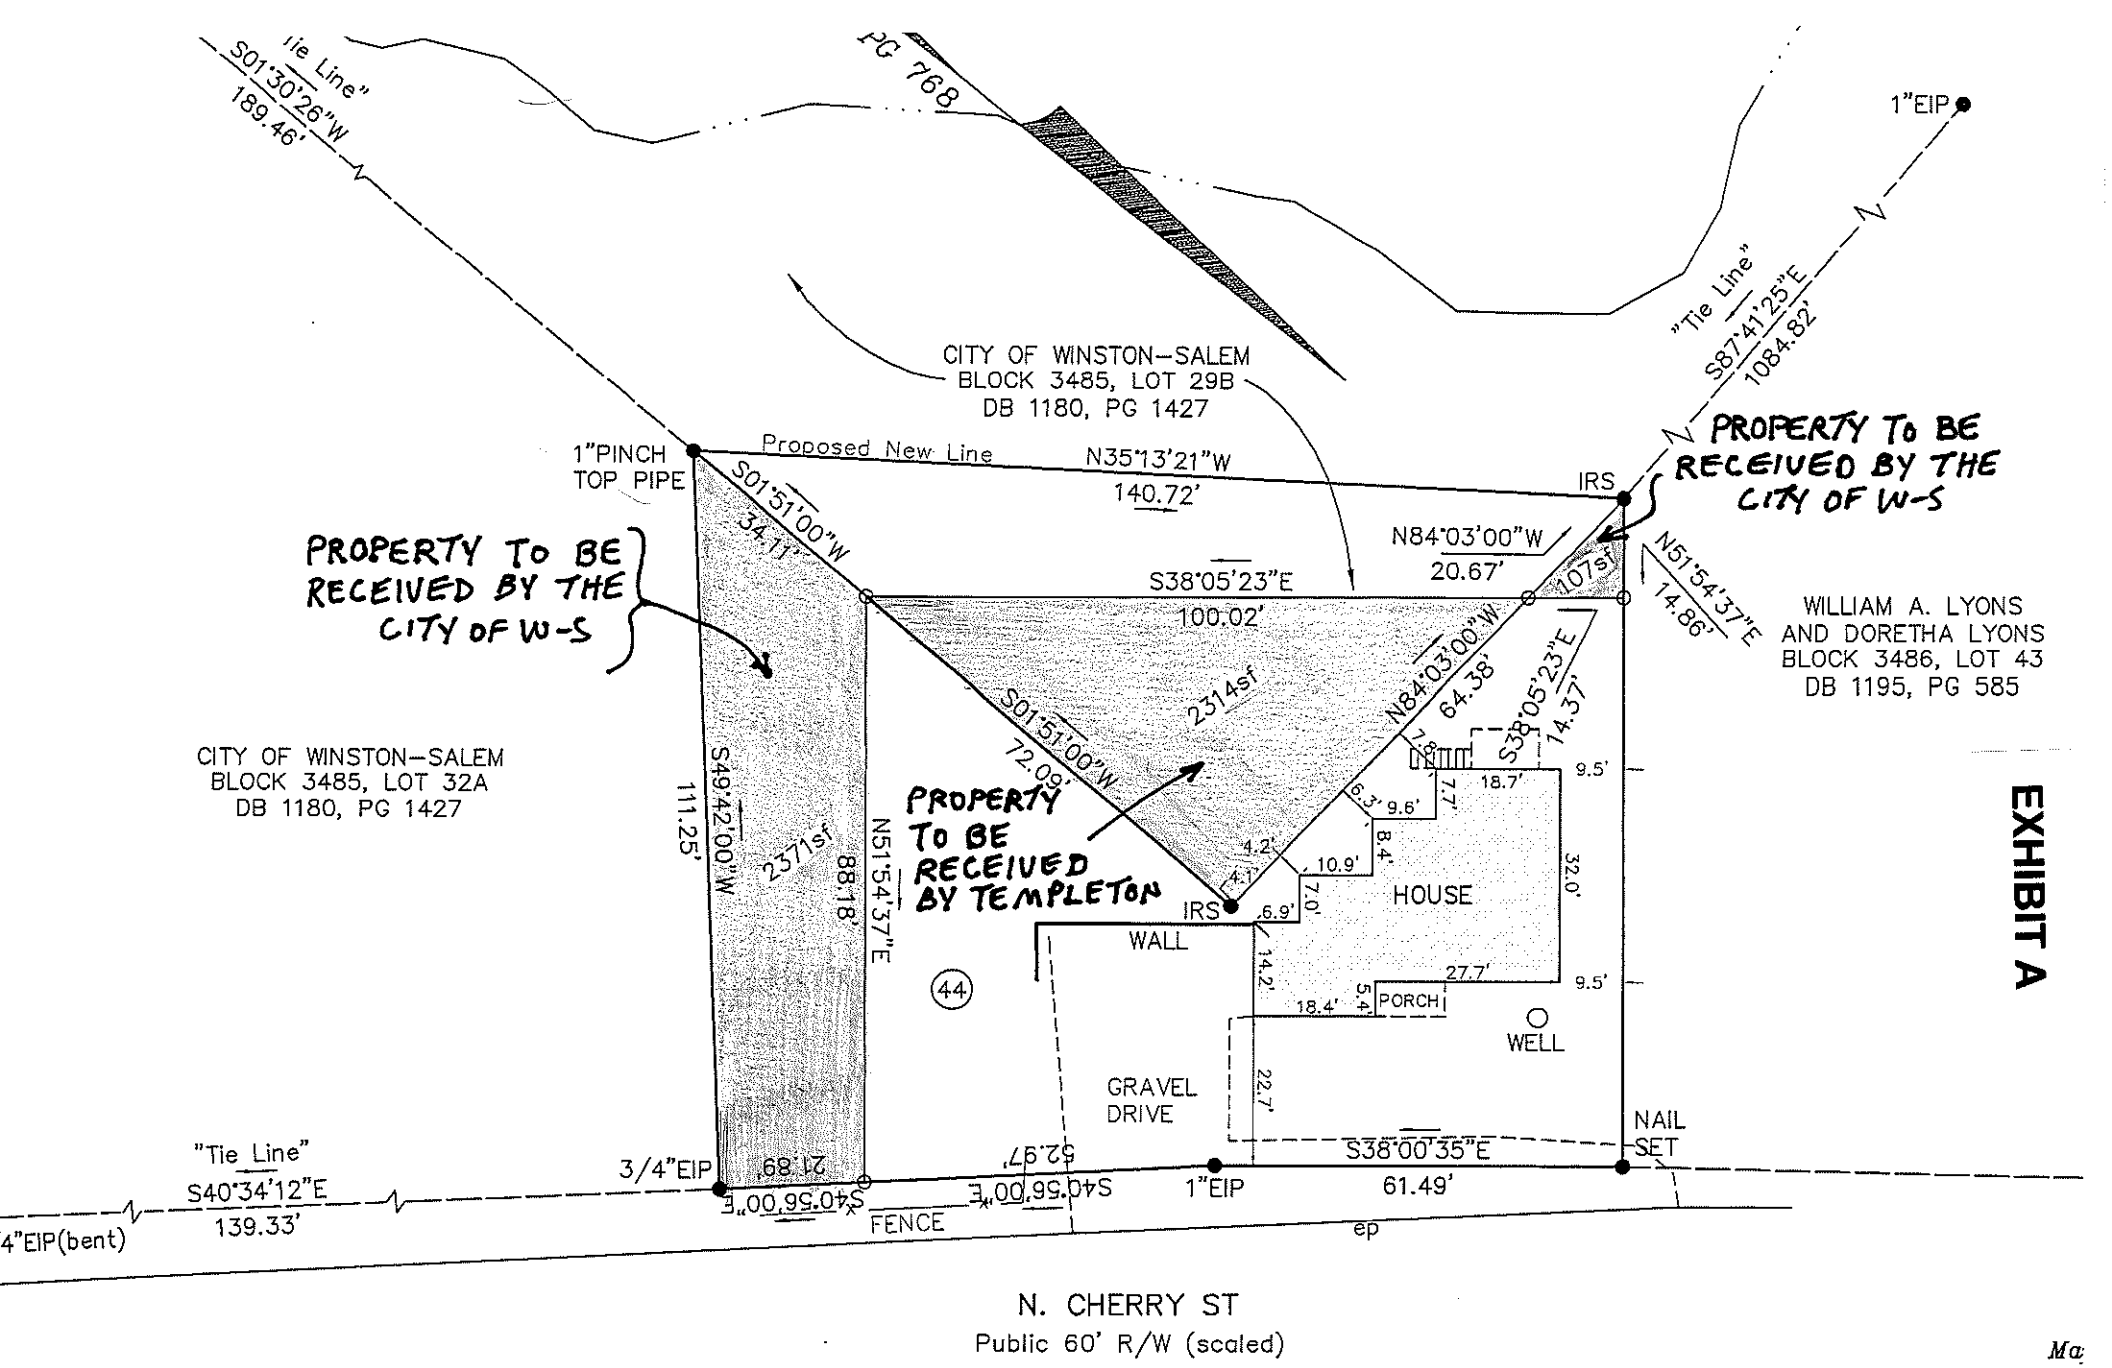
"Tie Line"
S01°30'26"W
189.46'
PG 768
1"EIP
"Tie Line"
S87°41'25"E
1084.82'
CITY OF WINSTON-SALEM
BLOCK 3485, LOT 29B
DB 1180, PG 1427
1"PINCH
TOP PIPE
Proposed New Line
N35°13'21"W
140.72'
IRS
PROPERTY TO BE
RECEIVED BY THE
CITY OF W-S
S01°51'00"W
34.11'
N84°03'00"W
20.67'
107sf
N51°54'37"E
14.86'
S38°05'23"E
100.02'
WILLIAM A. LYONS
AND DORETHA LYONS
BLOCK 3486, LOT 43
DB 1195, PG 585
PROPERTY TO BE
RECEIVED BY THE
CITY OF W-S
2314sf
S01°51'00"W
72.09'
N84°03'00"W
64.38'
S38°05'23"E
14.37'
CITY OF WINSTON-SALEM
BLOCK 3485, LOT 32A
DB 1180, PG 1427
S49°42'00"W
111.25'
2571sf
88.18'
N51°54'37"E
PROPERTY
TO BE
RECEIVED
BY TEMPLETON
IRS
HOUSE
WALL
44
WELL
PORCH
GRAVEL
DRIVE
NAIL
SET
S38°00'35"E
61.49'
"Tie Line"
S40°34'12"E
139.33'
3/4"EIP
21.89'
S40°56'00"E
52.97'
S40°56'00"E
1"EIP
FENCE
4"EIP(bent)
ep
N. CHERRY ST
Public 60' R/W (scaled)
EXHIBIT A

℄ – Center Line